


# Схема расположения элемента планировочной структуры

Д. ОГОЛИХА, Д. КУЛИГИ,  
Д. БЕРКИНО

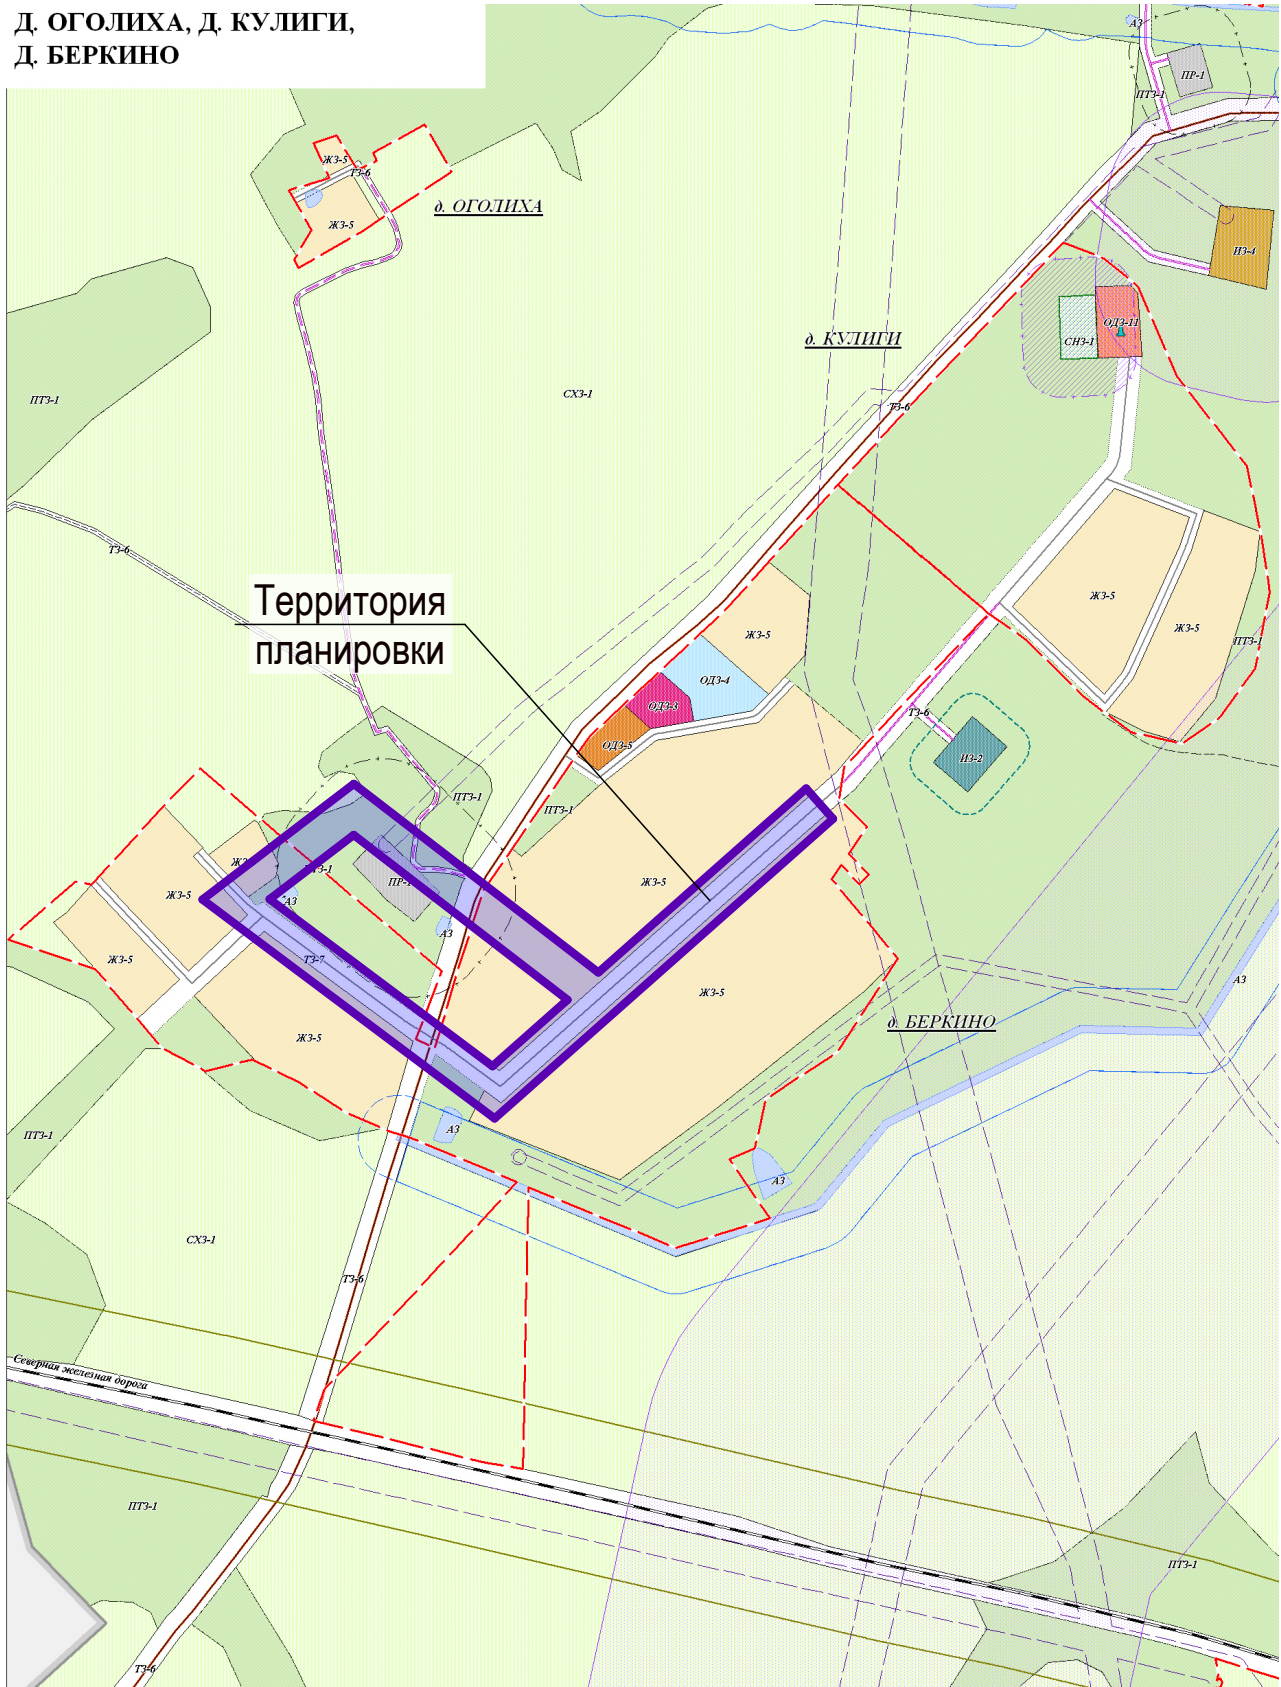

Территория  
планировки

						Заказчик: Администрация Новоталицкого сельского поселения		
						Проект планировки территории с проектом межевания территории в его составе для строительства линейного объекта - линия наружного уличного освещения в д. Беркино Ивановского района Ивановской области		
Изм.	Кол.уч.	Лист	№ док.	Подпись	Дата			
Архитектор	Яшанина					Стадия	Лист	Листов
							1	4
						Схема расположения элемента планировочной структуры М 1:10000		ООО "Эко Степ" г. Иваново