



тута земельного участка от
ривом плане территории

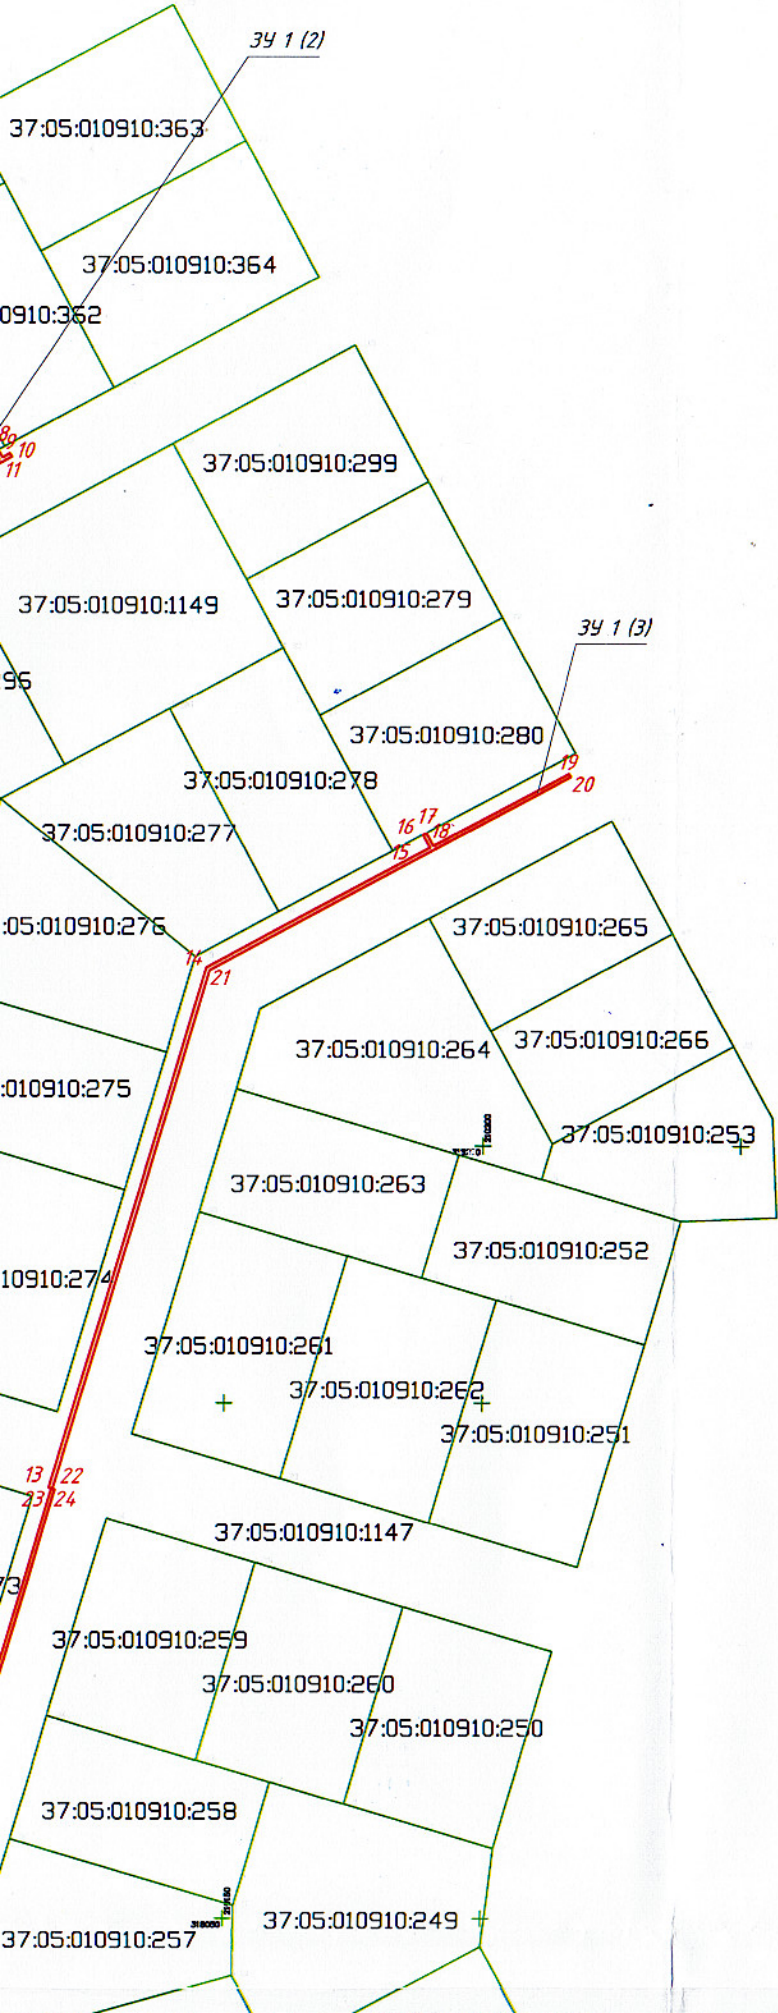

37:05:010910:257

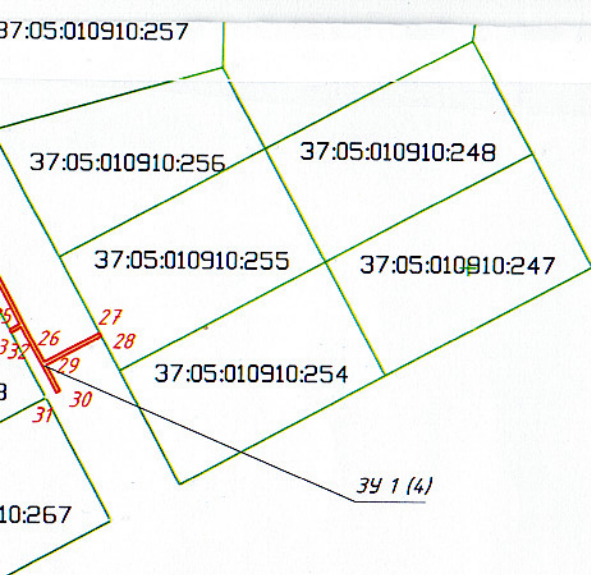

земельного участка: 37:05:010910:1147
 сервитута (части земельного участка): 288,0 кв.м.
 37:05:010910

ных	Координаты	
	X	Y
12	318311,03	210064,91
	318311,37	210065,52
	318299,93	210071,72
	318299,60	210071,10
42	318323,01	210086,28
	318333,58	210105,81
	318335,00	210104,97
	318335,35	210105,57
	318333,91	210106,42
	318334,71	210107,89
	318334,09	210108,22
	318322,39	210086,61
	318133,54	210116,24
	318234,75	210146,33
	318258,14	210189,53
	318260,65	210188,17
	318260,99	210188,78
	318258,47	210190,19
	318272,61	210216,24
	318271,99	210216,57
	318234,27	210146,92
	318133,34	210116,91
м2	318133,39	210116,73
	318133,19	210117,40
	318035,90	210089,47
	317981,02	210118,19
	317986,77	210128,79
	317986,15	210129,12
	317980,40	210118,53
	317975,43	210121,22
	317975,10	210120,61
	317987,78	210113,74
	317986,70	210111,78
	317987,31	210111,44
	317988,40	210113,40
	318035,82	210087,71

ь земельного участка (сервитут)
 го земельного участка
 азопровода
 ер земельного участка

Сторона-2:

Директор филиала АО "Газпром газораспределение Иваново" в г. Иваново и Ивановском районе Красоткин А.Н.